

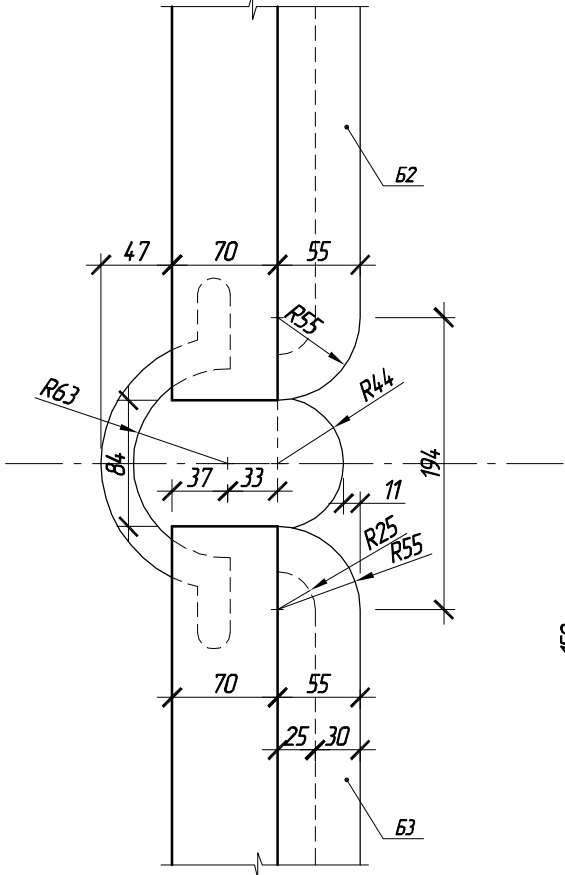



Фрагменту плану снукерного столу М1:5

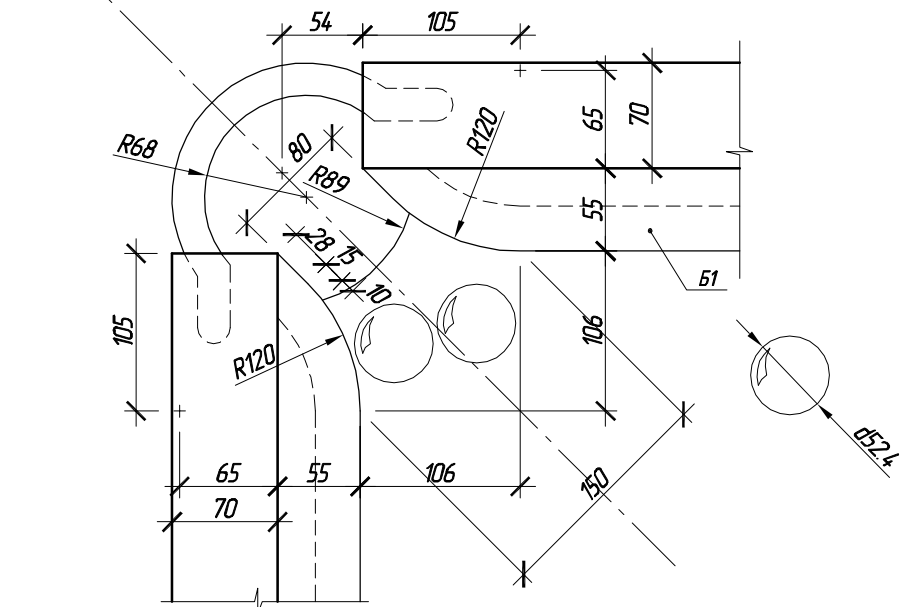

Розріз борта снукерного столу М1:2

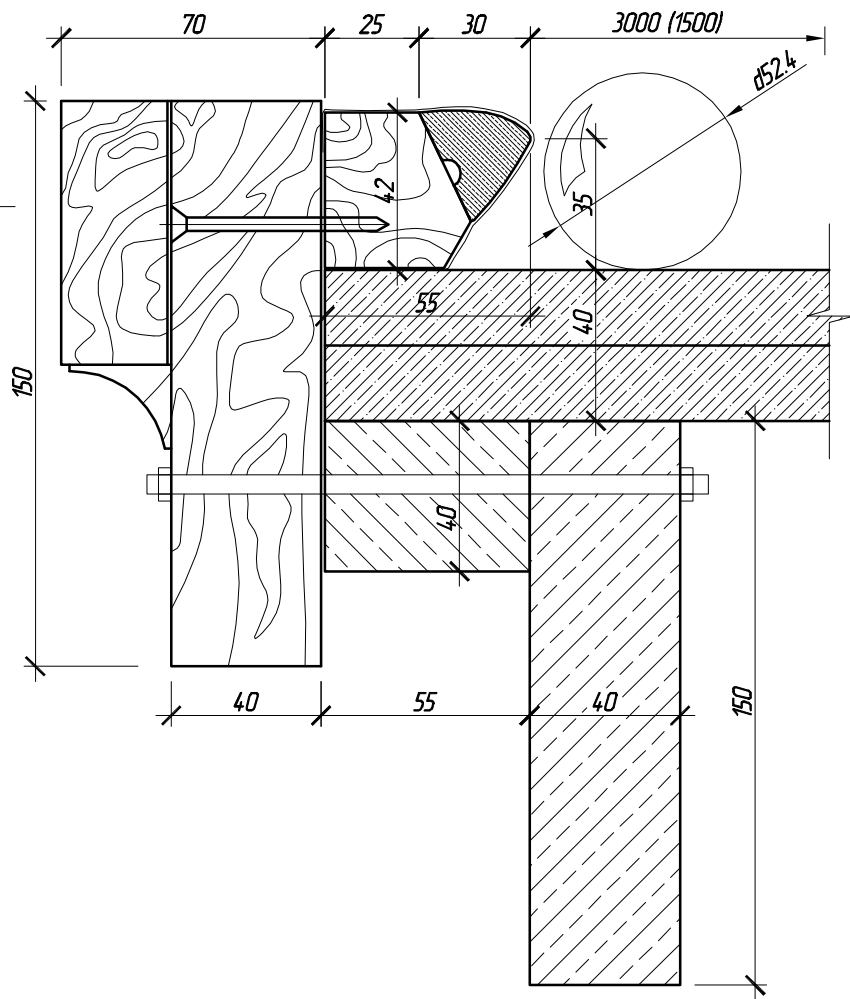

План снукерного стола М 1:20

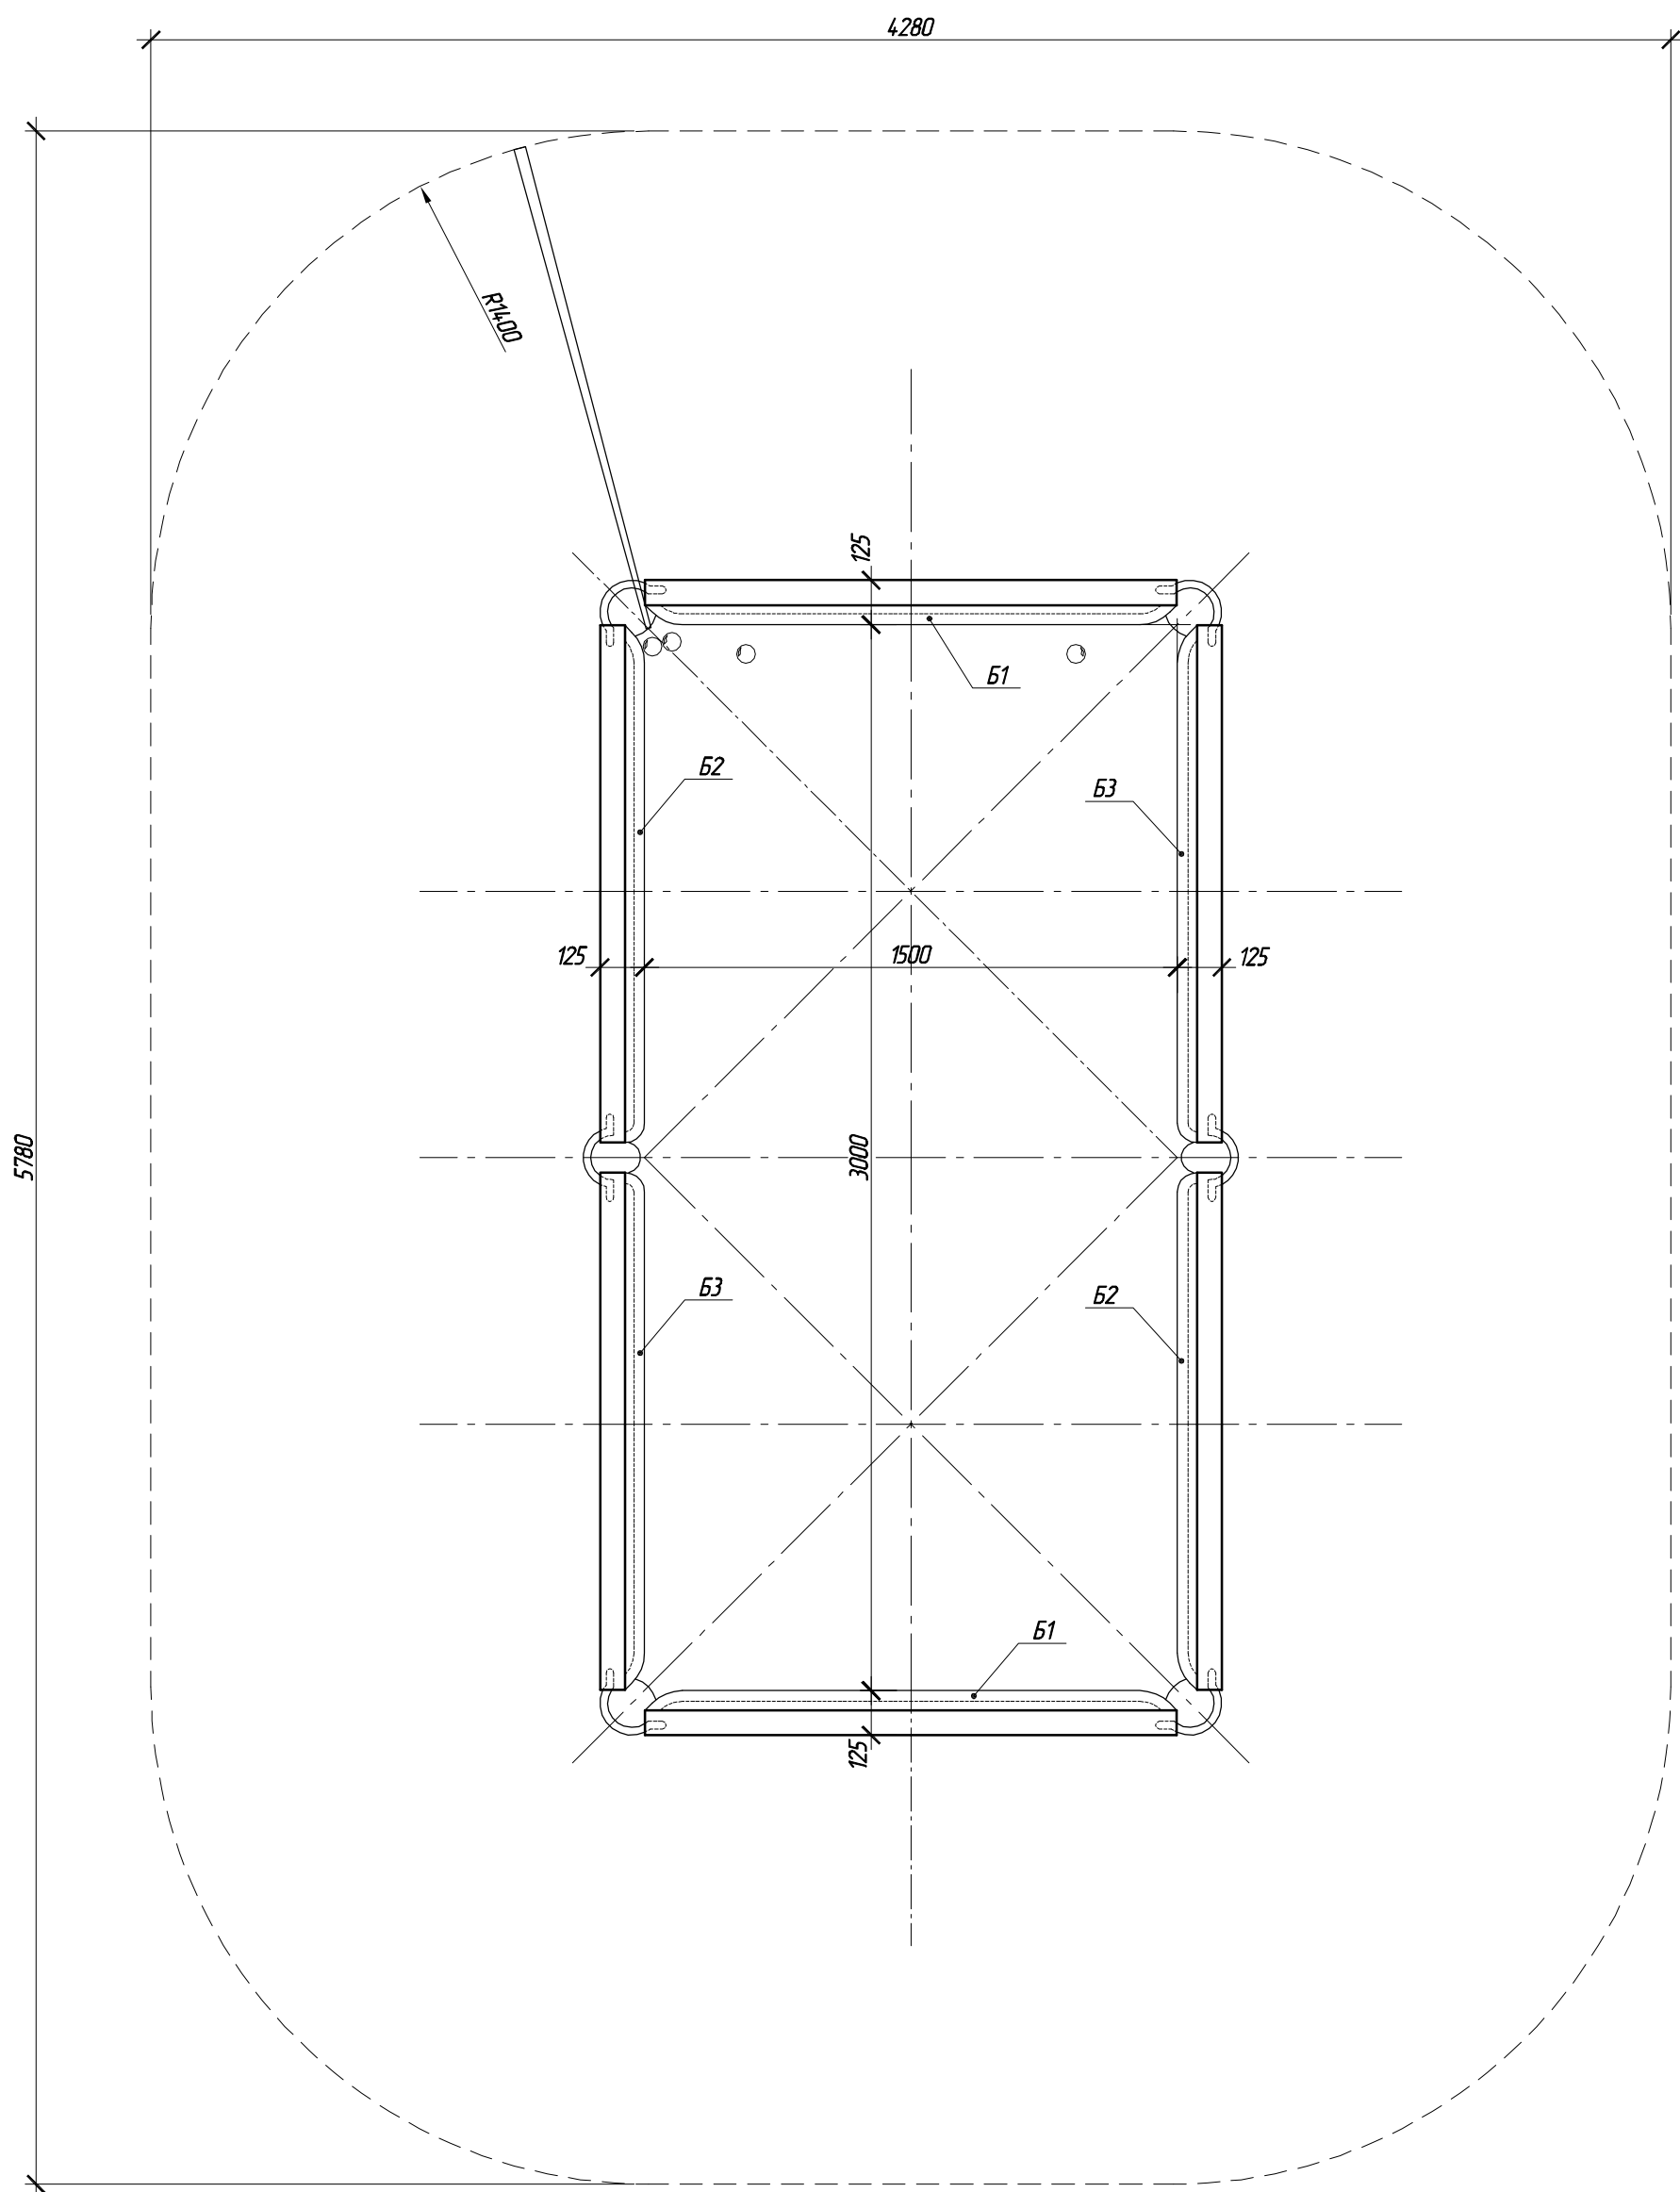

План плиты снукерного стола М 1:20

